



แสดงแบบ:

โครงการก่อสร้างถนนคอนกรีตเสริมเหล็กจากแยกถนนลาดยางซอย ๑๖ ถึงสวนเลื้อบบานทุ่งเจริญ

สำรวจ:

นายพันธวัฒน์ ปิ่นสุวรรณ
นายช่างโยธา ชำนาญงาน

ออกแบบ:

นายจรัส แยมยศ
นายช่างโยธา ชำนาญงาน

เขียน:

นายจรัส แยมยศ
นายช่างโยธา ชำนาญงาน

ตรวจ:

นายสุวิทย์ สิบวงศ์สุขเวช
ผู้อำนวยการ ระดับต้น

เห็นชอบ:

นายวิจิตร วิชัยรัตน์
ปลัดเทศบาลตำบลบางปลาร้า

อนุมัติ:


นายอภิชาติ ชโลธร
นายกเทศมนตรีตำบลบางปลาร้า

จำนวนแบบ

๔

๒๖ กันยายน ๒๕๖๑

มาตราส่วน ๑ : ๒๕

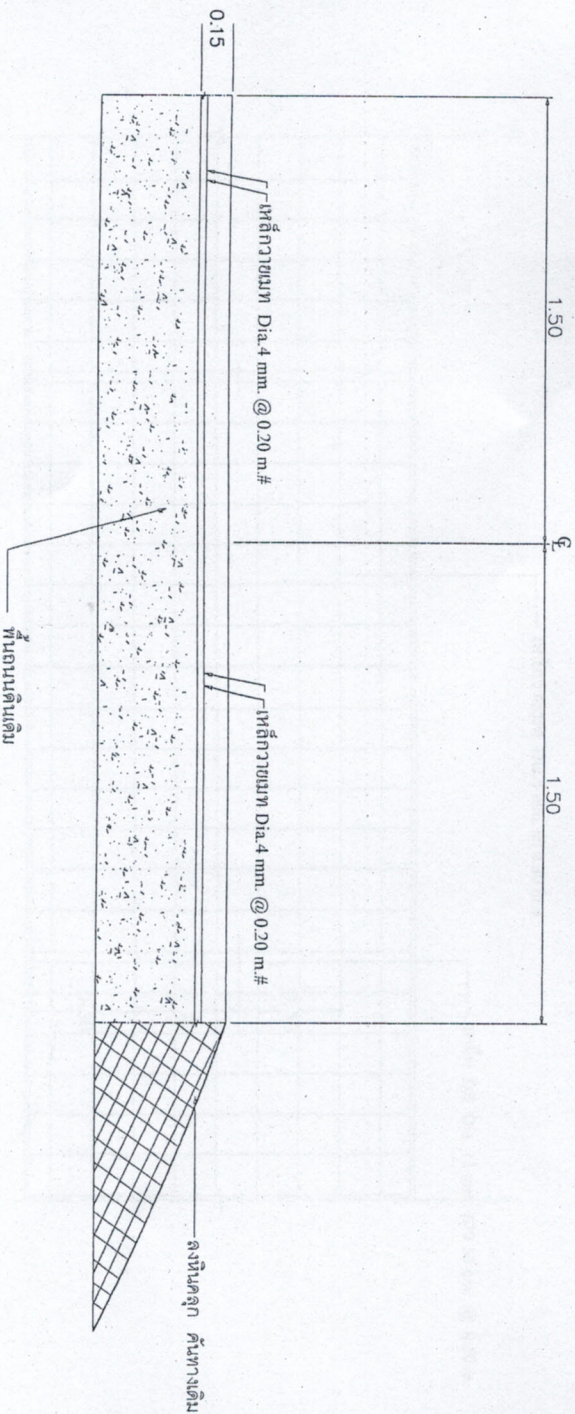

แสดงรูปตัดถนนคอนกรีตเสริมเหล็ก