



บันทึกข้อตกลงจ้าง

เลขที่.....๑๐...../๒๕๖๐

เขียนที่สำนักงานเทศบาลตำบลพระเหลา

บันทึกตกลงจ้างฉบับนี้ทำขึ้น ณ สำนักงานเทศบาลตำบลพระเหลา ตำบลพระเหลา อำเภอนา จังหวัดอำนาจเจริญ เมื่อวันที่ ๘ กุมภาพันธ์ ๒๕๖๐ ระหว่าง เทศบาลตำบลพระเหลา โดย นายสุรศักดิ์ ผุดผ่อง ตำแหน่ง นายกเทศมนตรีตำบลพระเหลา ซึ่งต่อไปในบันทึกตกลงนี้ เรียกว่า “ผู้ว่าจ้าง” ฝ่ายหนึ่ง กับ ร้านอรณพบริการ สำนักงานใหญ่ตั้งอยู่เลขที่ ๑๔๙ หมู่ที่ ๕ ตำบลพนา อำเภอนา จังหวัดอำนาจเจริญ โดย นายเพชร เสือสา เรียกว่า “ผู้รับจ้าง” อีกฝ่ายหนึ่ง ผู้ว่าจ้างและผู้รับจ้างตกลงกันในเงื่อนไข และรายละเอียดดังต่อไปนี้ทั้งสองฝ่ายได้ตกลงกันมีข้อตกลงดังต่อไปนี้

ข้อ ๑. ผู้รับจ้างตกลงจ้างเหมาโครงการก่อสร้างถนนลูกรังภายในหมู่บ้านตำแย หมู่ที่ ๗ ตำบลพระเหลา อำเภอนา จังหวัดอำนาจเจริญ จำนวน ๑ รายการ ดังนี้

- โครงการก่อสร้างถนนลูกรังภายในหมู่บ้านตำแย หมู่ที่ ๗ ตำบลพระเหลา อำเภอนา จังหวัดอำนาจเจริญ ปริมาณงาน ขนาดผิวจราจรกว้าง ๔.๐๐ เมตร ยาว ๑๘๐.๐๐ เมตร ลูกรังหนาเฉลี่ย ๐.๑๕ เมตร หรือมีพื้นที่ไม่น้อยกว่า ๗๒๐.๐๐ ลูกบาศก์เมตร (ตามแบบเทศบาลตำบลพระเหลากำหนด) เลขที่แบบ ทตพ.ถล. ๐๓/๒๕๖๐ เป็นจำนวนเงิน ๙๙,๐๐๐ บาท

ข้อ.๒ ผู้รับจ้างได้นำหลักฐานประกันสัญญาเป็น เงินสด เป็นจำนวนเงิน ๕,๙๕๐ บาท ตามใบเสร็จเล่มที่ ๗๕๐ เลขที่ ๑๒ ลงวันที่ ๘ กุมภาพันธ์ ๒๕๖๐ ผู้รับจ้างจะดำเนินการจ้างตามข้อ ๑ ให้เสร็จเรียบร้อย ภายในวันที่ ๑๐ มีนาคม ๒๕๖๐ หากผู้รับจ้างไม่สามารถดำเนินงานดังกล่าวให้แล้วเสร็จภายในระยะเวลาที่กำหนด ผู้รับจ้างยินยอมให้ผู้ว่าจ้างปรับเป็นรายวันในอัตราวันละ ๑๐๐ บาท จนกว่าจะดำเนินการแล้วเสร็จ

ข้อ. ๓ หลักประกันสัญญาเพื่อประกันความซื่อสัตย์สุจริตของ “ผู้ว่าจ้าง” จะคืนให้เมื่อ “ผู้รับจ้าง” พ้นจากข้อผูกพันตามบันทึกนี้ ซึ่งประกันความซื่อสัตย์สุจริตภายในกำหนด ๑ ปี นับถัดจากวันที่ได้ตรวจรับงานจ้างดังกล่าวเรียบร้อยแล้ว

ข้อ. ๔ ผู้ว่าจ้างจะต้องจ่ายเงินให้แก่ผู้รับจ้าง เป็นเงิน ๙๙,๐๐๐ บาท (เก้าหมื่นเก้าพันบาทถ้วน) ซึ่งไม่รวมภาษีมูลค่าเพิ่ม แต่ได้รวมภาษีอากรอื่นๆ และค่าใช้จ่ายทั้งปวงด้วย เมื่อผู้รับจ้างได้ดำเนินการแล้วเสร็จตามข้อ ๑ ครบถ้วนแล้ว และคณะกรรมการตรวจรับการจ้างของผู้ว่าจ้างได้ตรวจรับเป็นการถูกต้องแล้ว

ข้อ. ๕ หากผู้รับจ้างไม่ดำเนินการให้ครบถ้วนตามสัญญา ภายในกำหนดเวลาอันสมควร อันจะก่อให้เกิดความเสียหายแก่ทางราชการ ผู้ว่าจ้างทรงไว้ซึ่งสิทธิ์ที่จะเลิกจ้าง และจะจ้างผู้รับจ้างรายอื่นก็ได้ โดยผู้รับจ้างจะเรียกร้องค่าเสียหายใดๆไม่ได้


/.....บันทึกนี้ทำขึ้น.....


บันทึกนี้ทำขึ้นสองฉบับมีข้อความตรงกัน ผู้ว่าจ้างและผู้รับจ้างเก็บไว้คนละฉบับ ทั้งผู้ว่าจ้างและผู้รับจ้างได้ลงลายมือชื่อไว้เป็นหลักฐานต่อหน้าพยานเป็นสำคัญ

(ลงชื่อ)  ผู้ว่าจ้าง
(นายสุศักดิ์ ผดผ่อง)
นายกเทศมนตรีตำบลพระเหลา

(ลงชื่อ)  ผู้รับจ้าง
(นายเพชร เสือสา)
ผู้จัดการร้าน


(ลงชื่อ)  พยาน
(นางสาวอัจฉรา กะทา)
นักวิเคราะห์นโยบายและแผนชำนาญการ

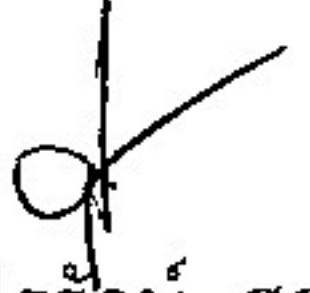(ลงชื่อ)  พยาน
(นางสาวอุไรรักษ์ สูดา)
นักวิชาการสุขาภิบาลปฏิบัติการ

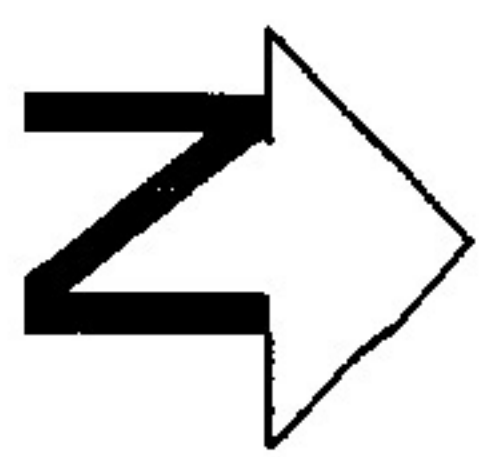


โครงการก่อสร้างถนนดินลูกรังภายในหมู่บ้านตำบายนมู่ที่ 7

สถานที่ก่อสร้าง ชุมชนตำบายนมู่ที่ 7 ตำบลพระเหลา อำเภอพนา จังหวัดอำนาจเจริญ

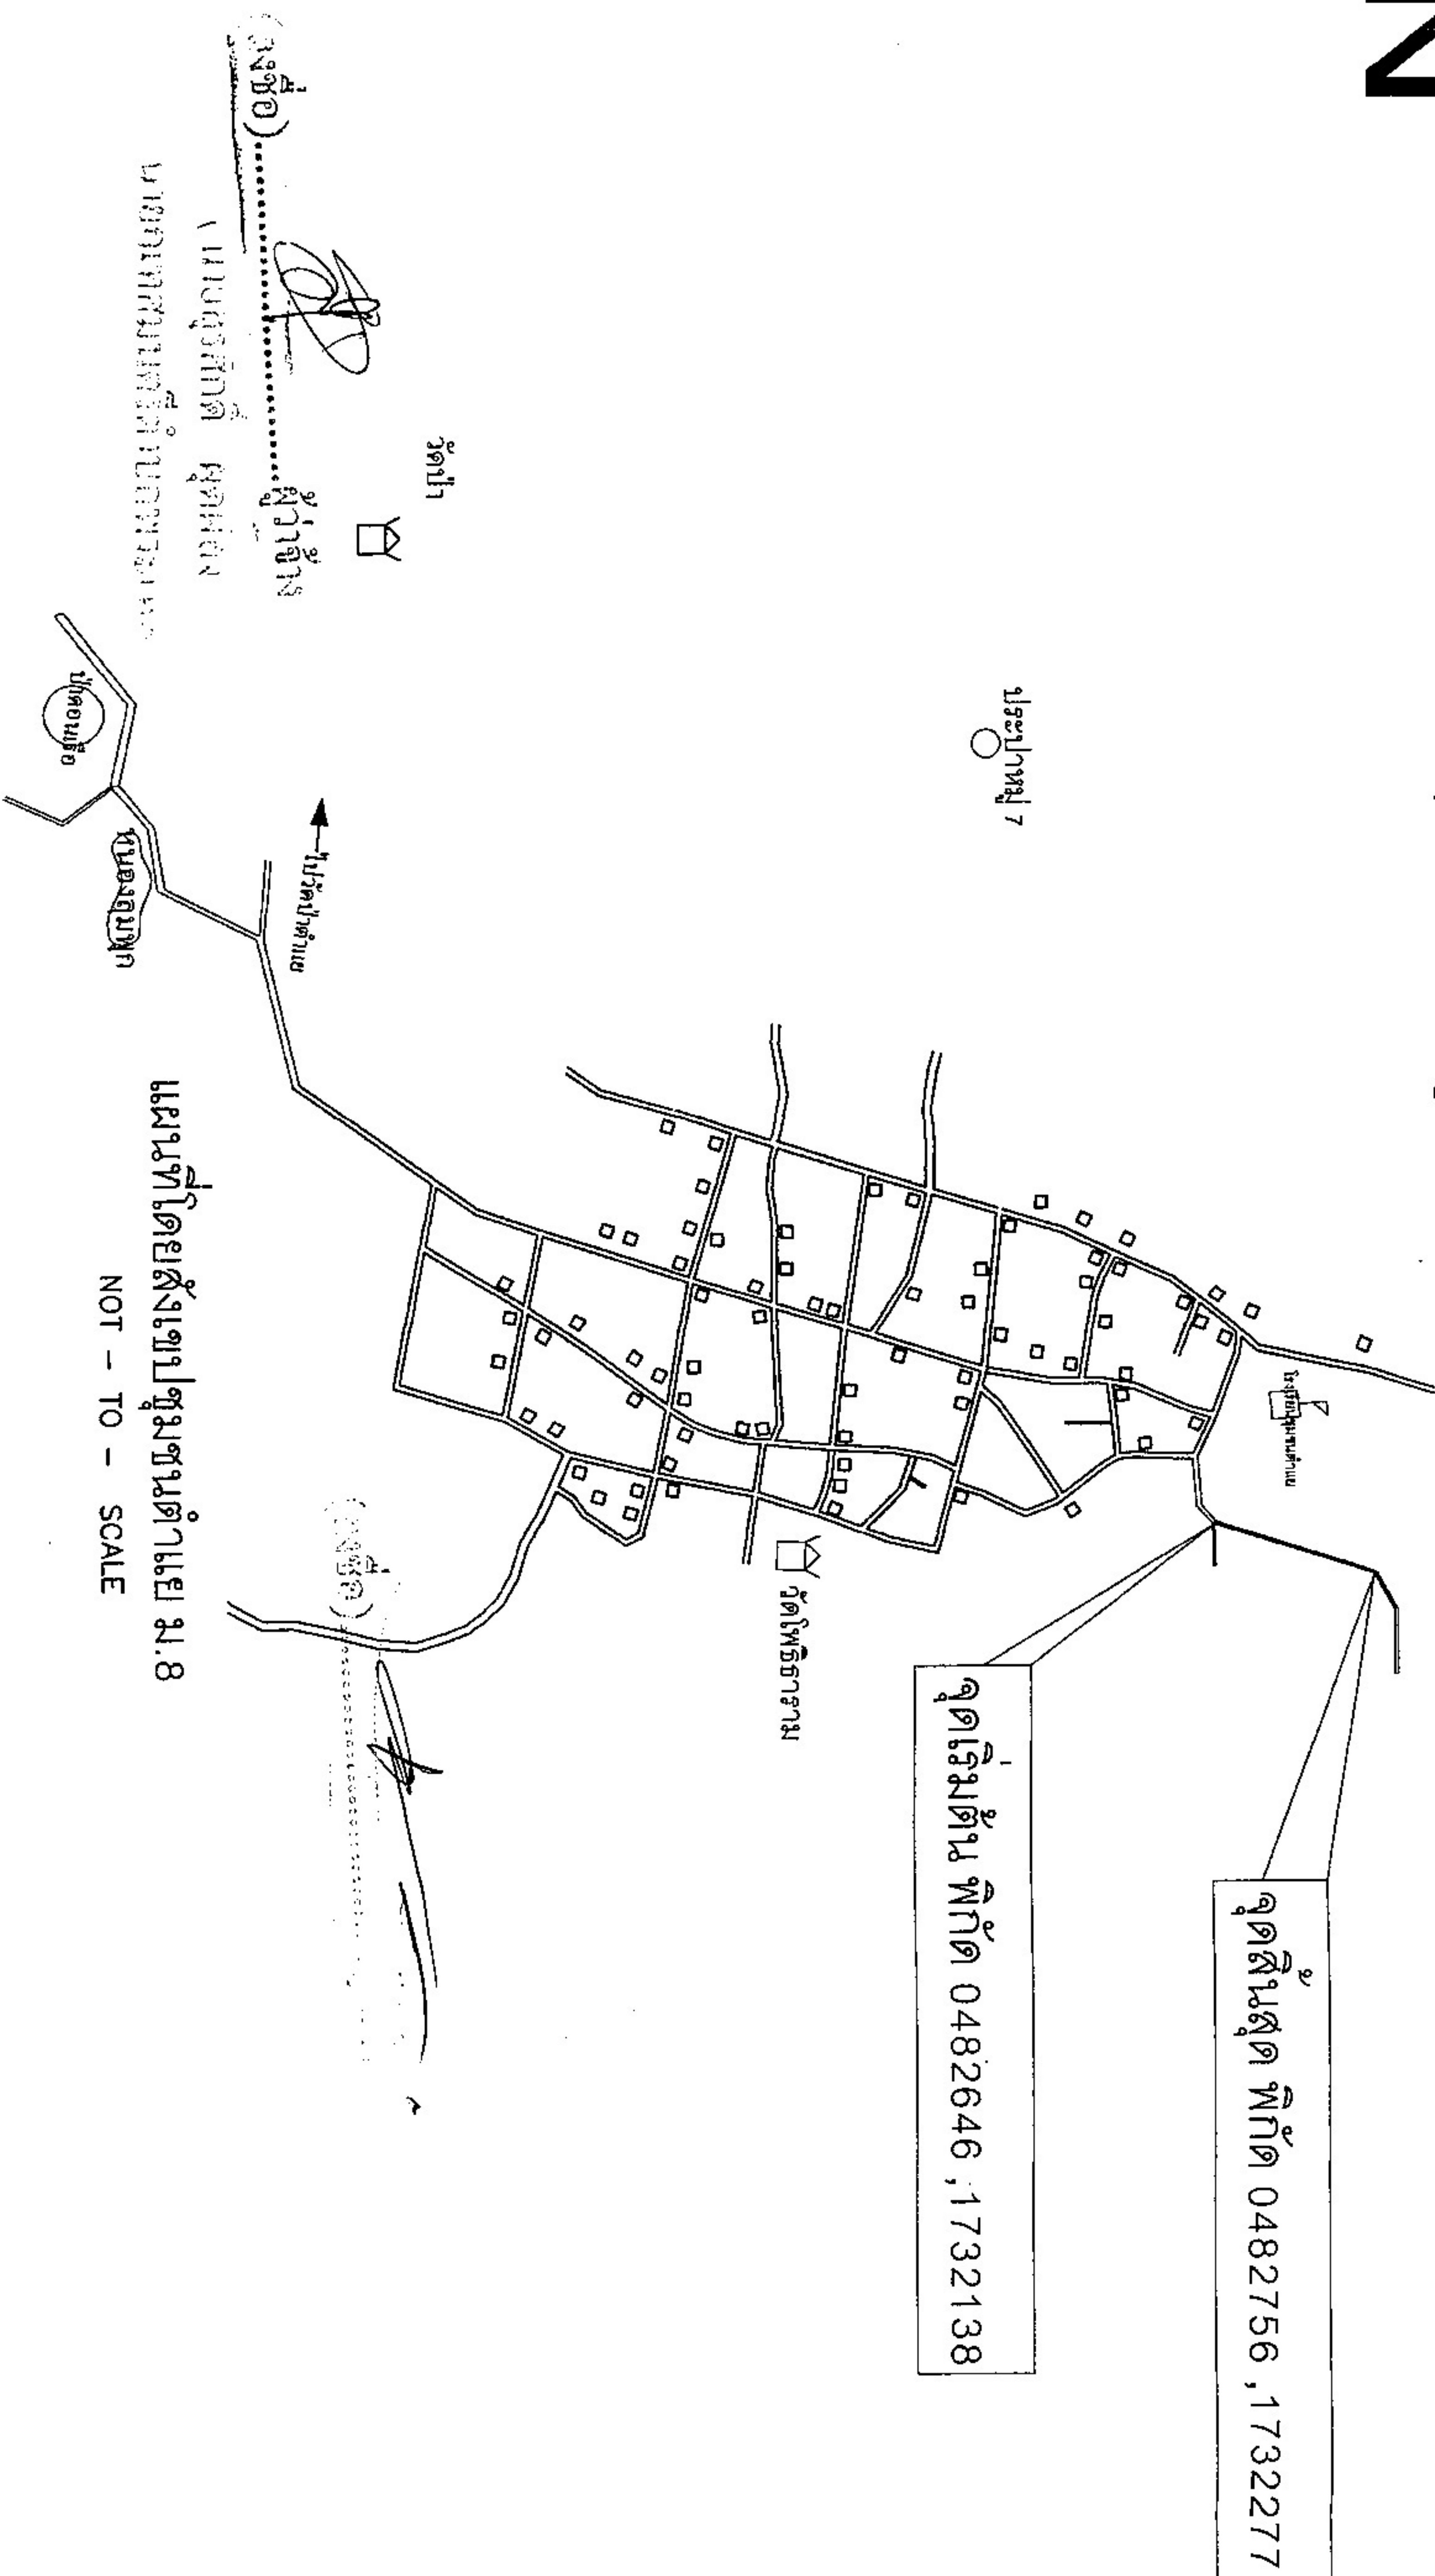


เทศบาลตำบลพระเหลา				แบบ	โครงการก่อสร้างถนนดินลูกรังภายในหมู่บ้านตำบายนมู่ที่ 7		แผนที่ 1:
เขียนแบบ	นายสมพร สารรัตน์	ผู้ช่วยช่างเขียนแบบ		เห็นชอบ	นางสาวศิริกัญญา ภาระราช	ปลัดเทศบาล	แบบเลขที่
ตรวจสอบ	นายสุวิทย์ เจริญทรัพย์	ผู้อำนวยการกองช่าง		อนุมัติ	นายสุรศักดิ์ ผดมนอง	นายกเทศมนตรีตำบลพระเหลา	ทต.กค.03/2

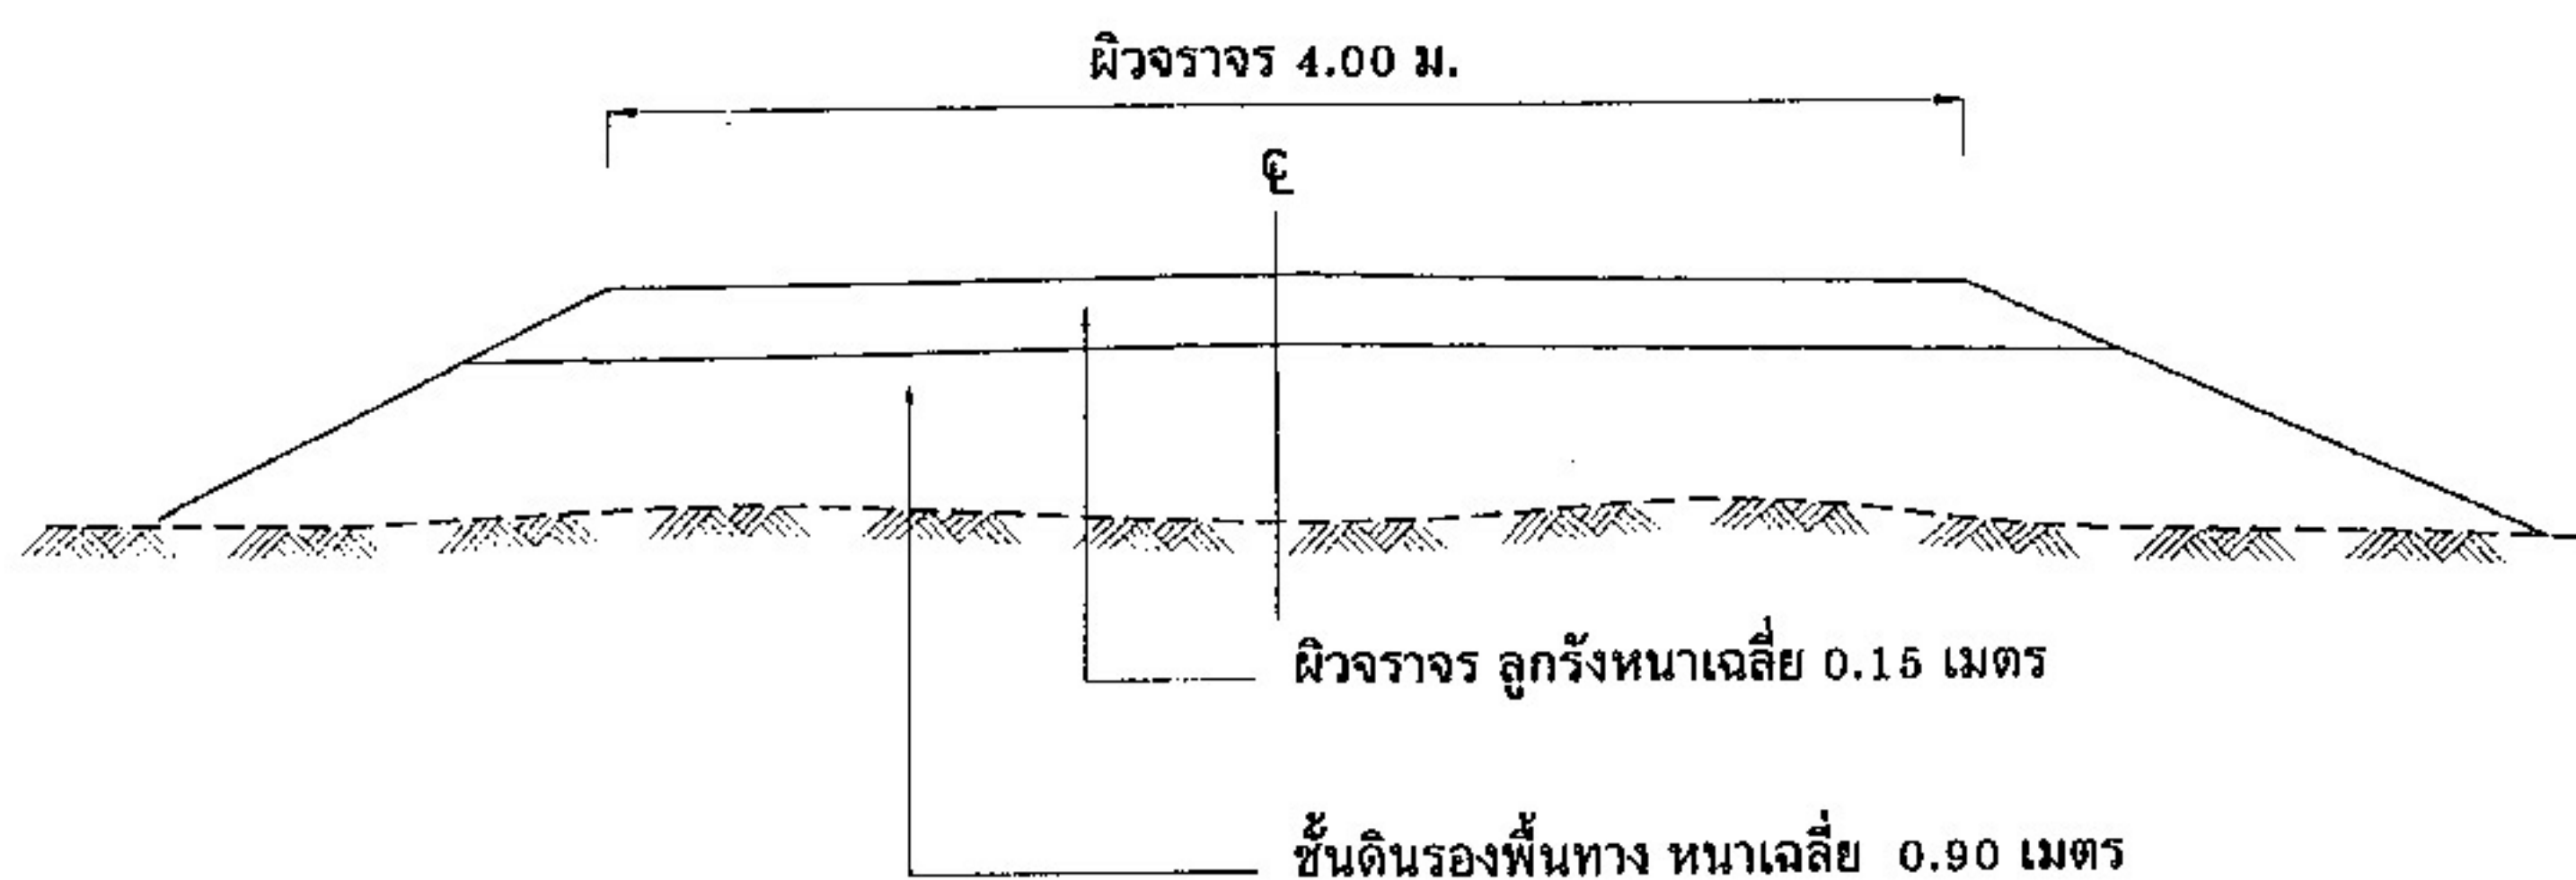

รูปตัดถนนดินลูกรัง

NO — SCALE

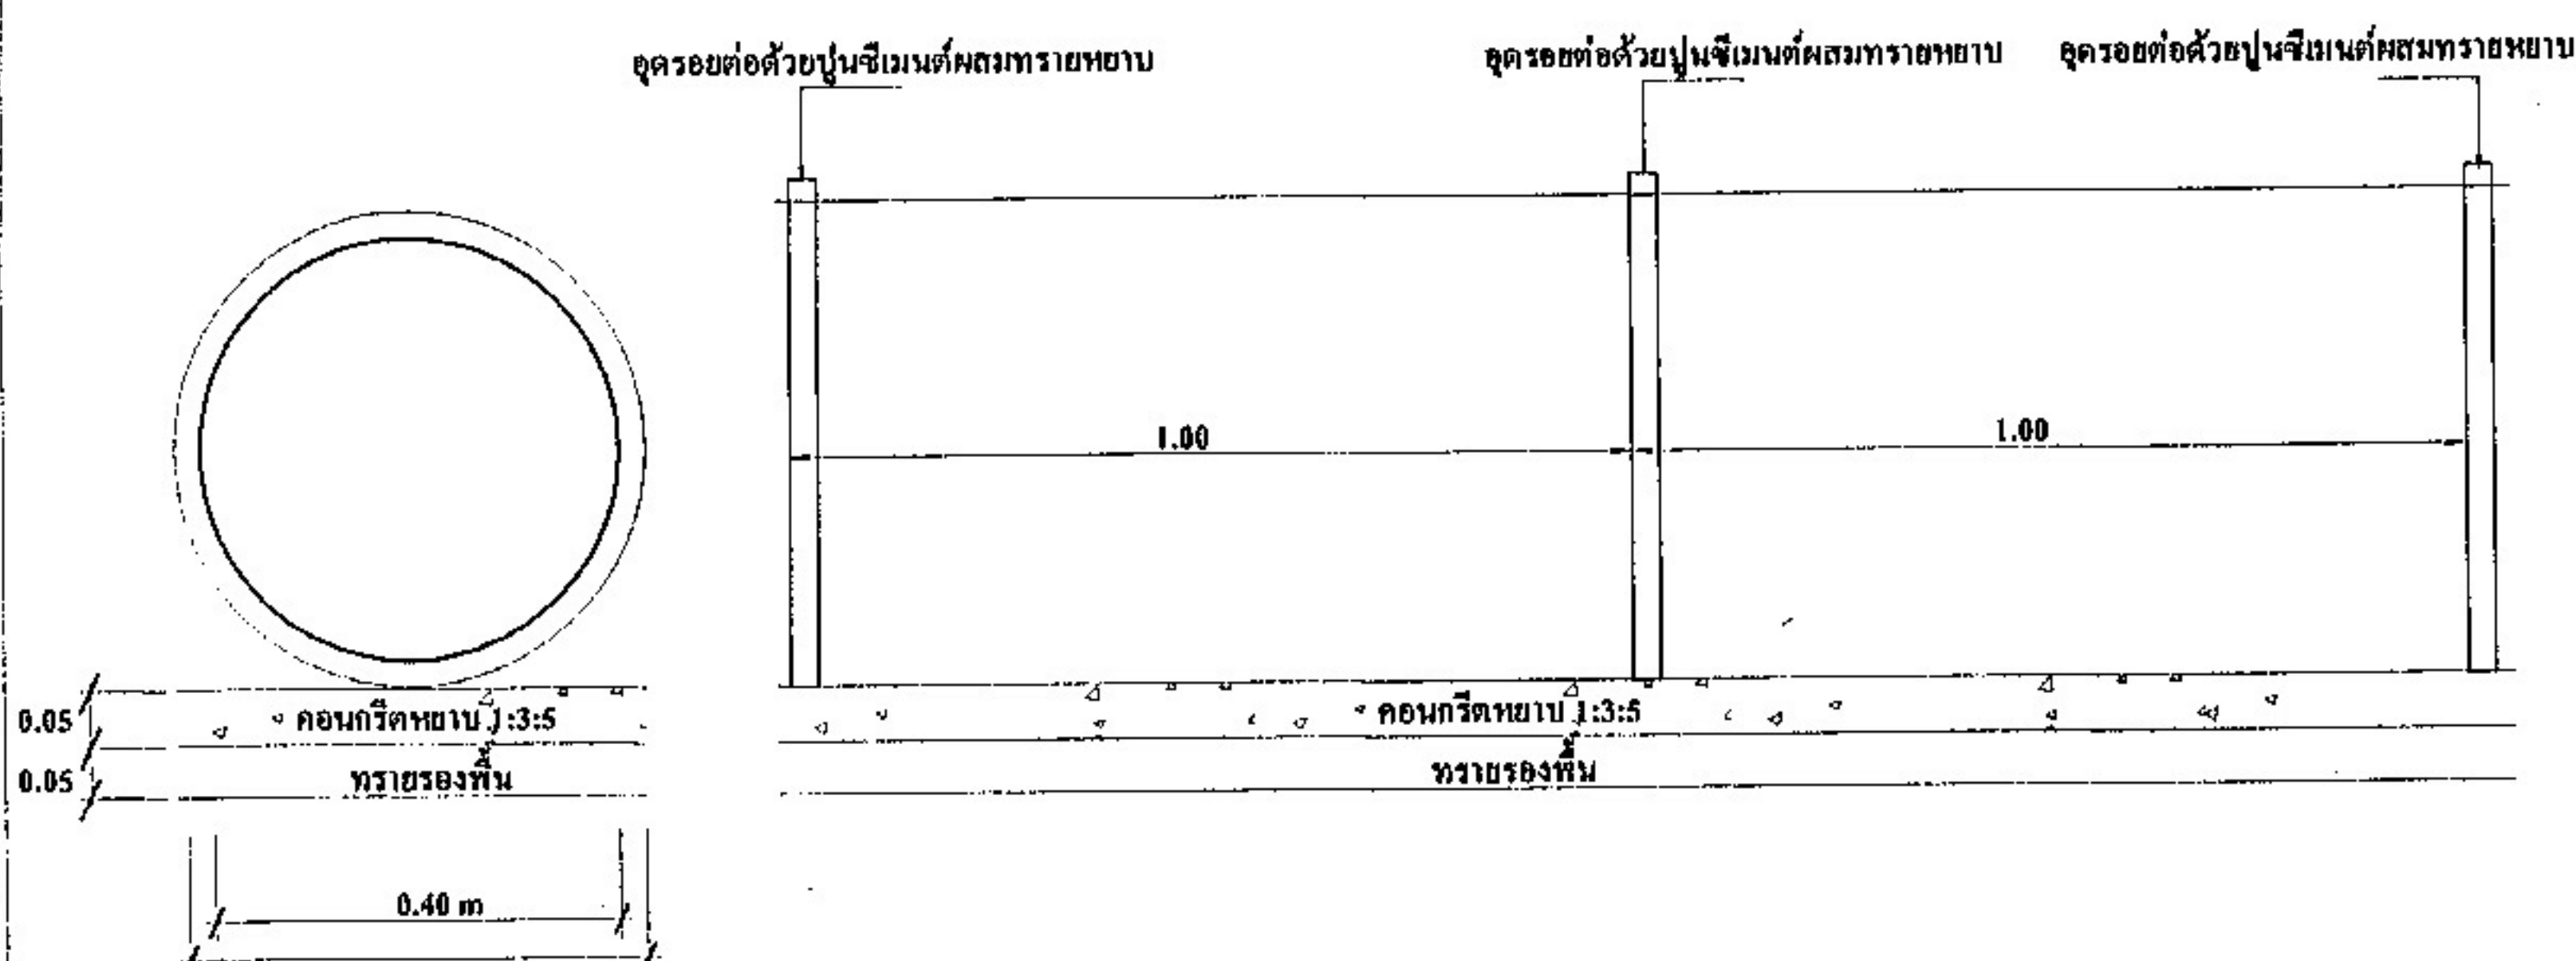

รูปตัด ท่อระบายน้ำ คสล.

NOT — SCALE

รูปตัดตามยาว ท่อระบายน้ำ คสล.

NOT — SCALE

ลงชื่อ).....ผู้ว่าราชการจังหวัด

(นายสุชาติ ศุภสิงห์)

นายกเทศมนตรีตำบลพระเหลา

ลงชื่อ).....ผู้ว่าราชการจังหวัด

(นายสุชาติ ศุภสิงห์)

นายกเทศมนตรีตำบลพระเหลา

หมายเหตุ : กำหนดโครงสร้าง



เทศบาลตำบลพระเหลา
กรมส่งเสริมการปกครองส่วนท้องถิ่น
กระทรวงมหาดไทย

คัดลอกแบบ/เขียนแบบ

ว.ร.ค.

(นายวิชัย บริสุทธิ์)
ผู้อำนวยการกองช่าง

ตรวจสอบ

ว.ร.ค.

(นายวิชัย บริสุทธิ์)
ผู้อำนวยการกองช่าง

เห็นชอบ

ว.ร.ค.

(นางสาววิรัชญา ภารราช)
ปลัดเทศบาลตำบลพระเหลา

อนุมัติ

ว.ร.ค.

(นายสุชาติ ศุภสิงห์)
นายกเทศมนตรีตำบลพระเหลา

รายการ

1. ผู้รับจ้างจะต้องทำการตรวจสอบแบบและ
2. วัสดุต่างๆที่ใช้ในงานก่อสร้าง ก่อนนำมา
3. ผู้รับจ้างจะต้องทำการก่อสร้างด้วย
4. รถขนส่งวัสดุ รวมทั้งเครื่องกลและเครื่อ
5. ผู้ควบคุมงาน หมายถึงผู้ควบคุมงาน และ
6. มาตรฐานการก่อสร้างให้ใช้รายการมา
7. ที่จุดเริ่มต้นและจุดสิ้นสุดโครงการฯ ร
8. สาธารณูปโภค และสาธารณูปการต่าง
9. ท่อ คสล. ให้ใช้เพิ่มความยาวมาตรฐาน
10. จำนวนท่อ และตำแหน่งการวางท่อ
11. ตำแหน่งก่อสร้างสะพาน, ท่อลอด
12. ตำแหน่งการก่อสร้างทางและทางเชื่อม
13. การแก้ไขเปลี่ยนแปลง และการปรับ
14. รายการใดที่ไม่ได้กำหนดไว้ในแบบ
15. ผู้รับจ้างจะต้องมีมาตรการในการป
16. ผู้รับจ้างจะต้องติดตั้งป้ายเตือน
17. ผู้รับจ้างจะต้องดำเนินการก่อสร้าง