


ภาคผนวก

เอกสารประกอบโครงการ

1. โครงการปรับปรุงที่ทำการองค์การบริหารส่วนตำบลหนองบ่อ
2. โครงการพัฒนาศักยภาพบุคลากร
3. โครงการฝึกอบรมหลักสูตรปฏิบัติการจิตอาสาภัยพิบัติประจำองค์การบริหารส่วนตำบลหนองบ่อ ประจำปีงบประมาณ พ.ศ. 2564
4. โครงการฝึกอบรมให้ความรู้ด้านวินัยจราจร
5. โครงการป้องกันควบคุมโรคติดต่อ โรคระบาด และโรคอุบัติใหม่
6. โครงการป้องกันโรคพิษสุนัขบ้า
7. โครงการฝึกอบรมส่งเสริมอาชีพให้ราษฎร
8. โครงการจัดการขยะมูลฝอย
9. โครงการจัดกิจกรรมวันเด็กแห่งชาติ
10. โครงการฝึกซ้อมทักษะการเล่นกีฬาให้กับเด็กและเยาวชน
11. สำเนารายงานการประชุมสภาองค์การบริหารส่วนตำบลหนองบ่อ


โครงการปรับปรุงที่ทำการ อบต.หนองบ่อ

หมู่ที่ ๕ ตำบลหนองบ่อ อำเภอย่านตาขาว จังหวัดตรัง

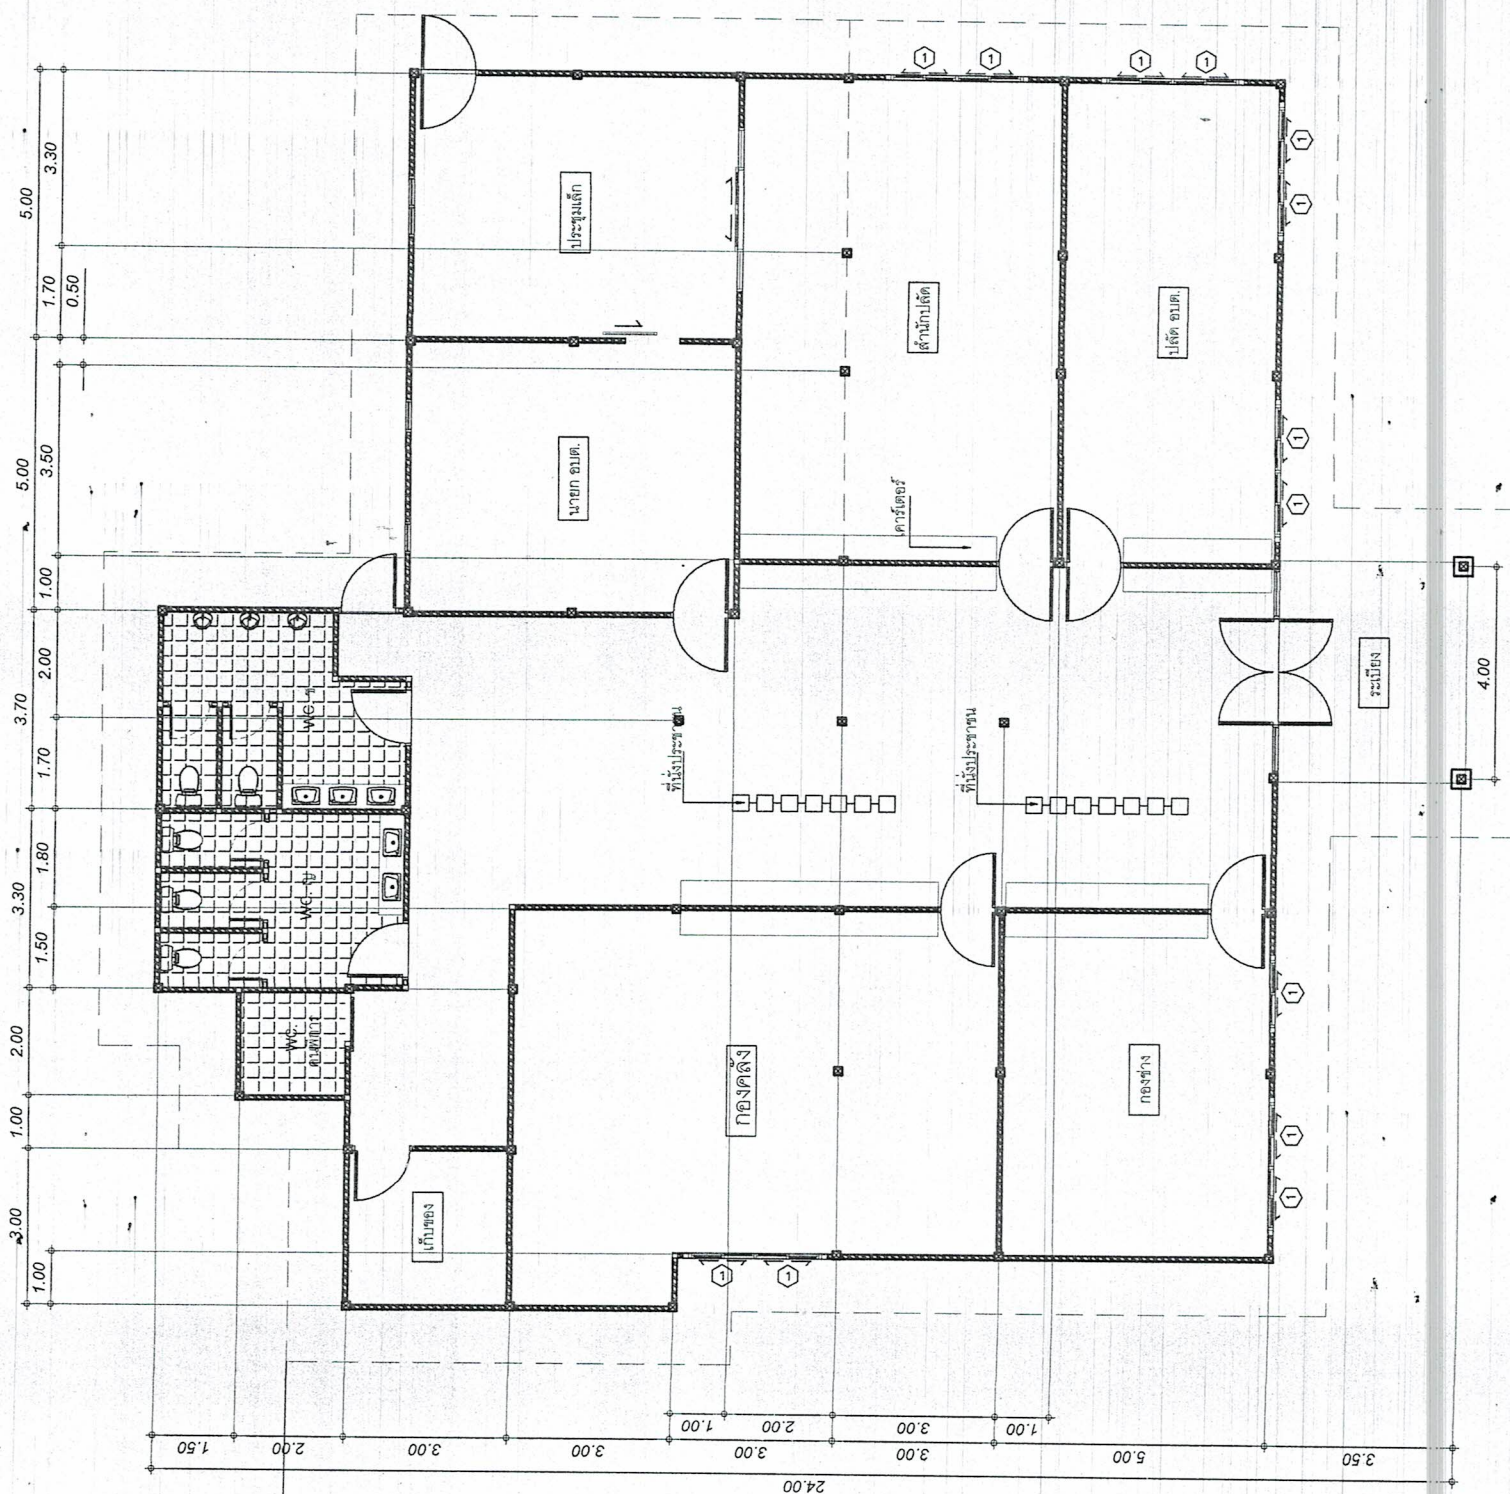


แปลนพื้น
มาตราส่วน 1:100


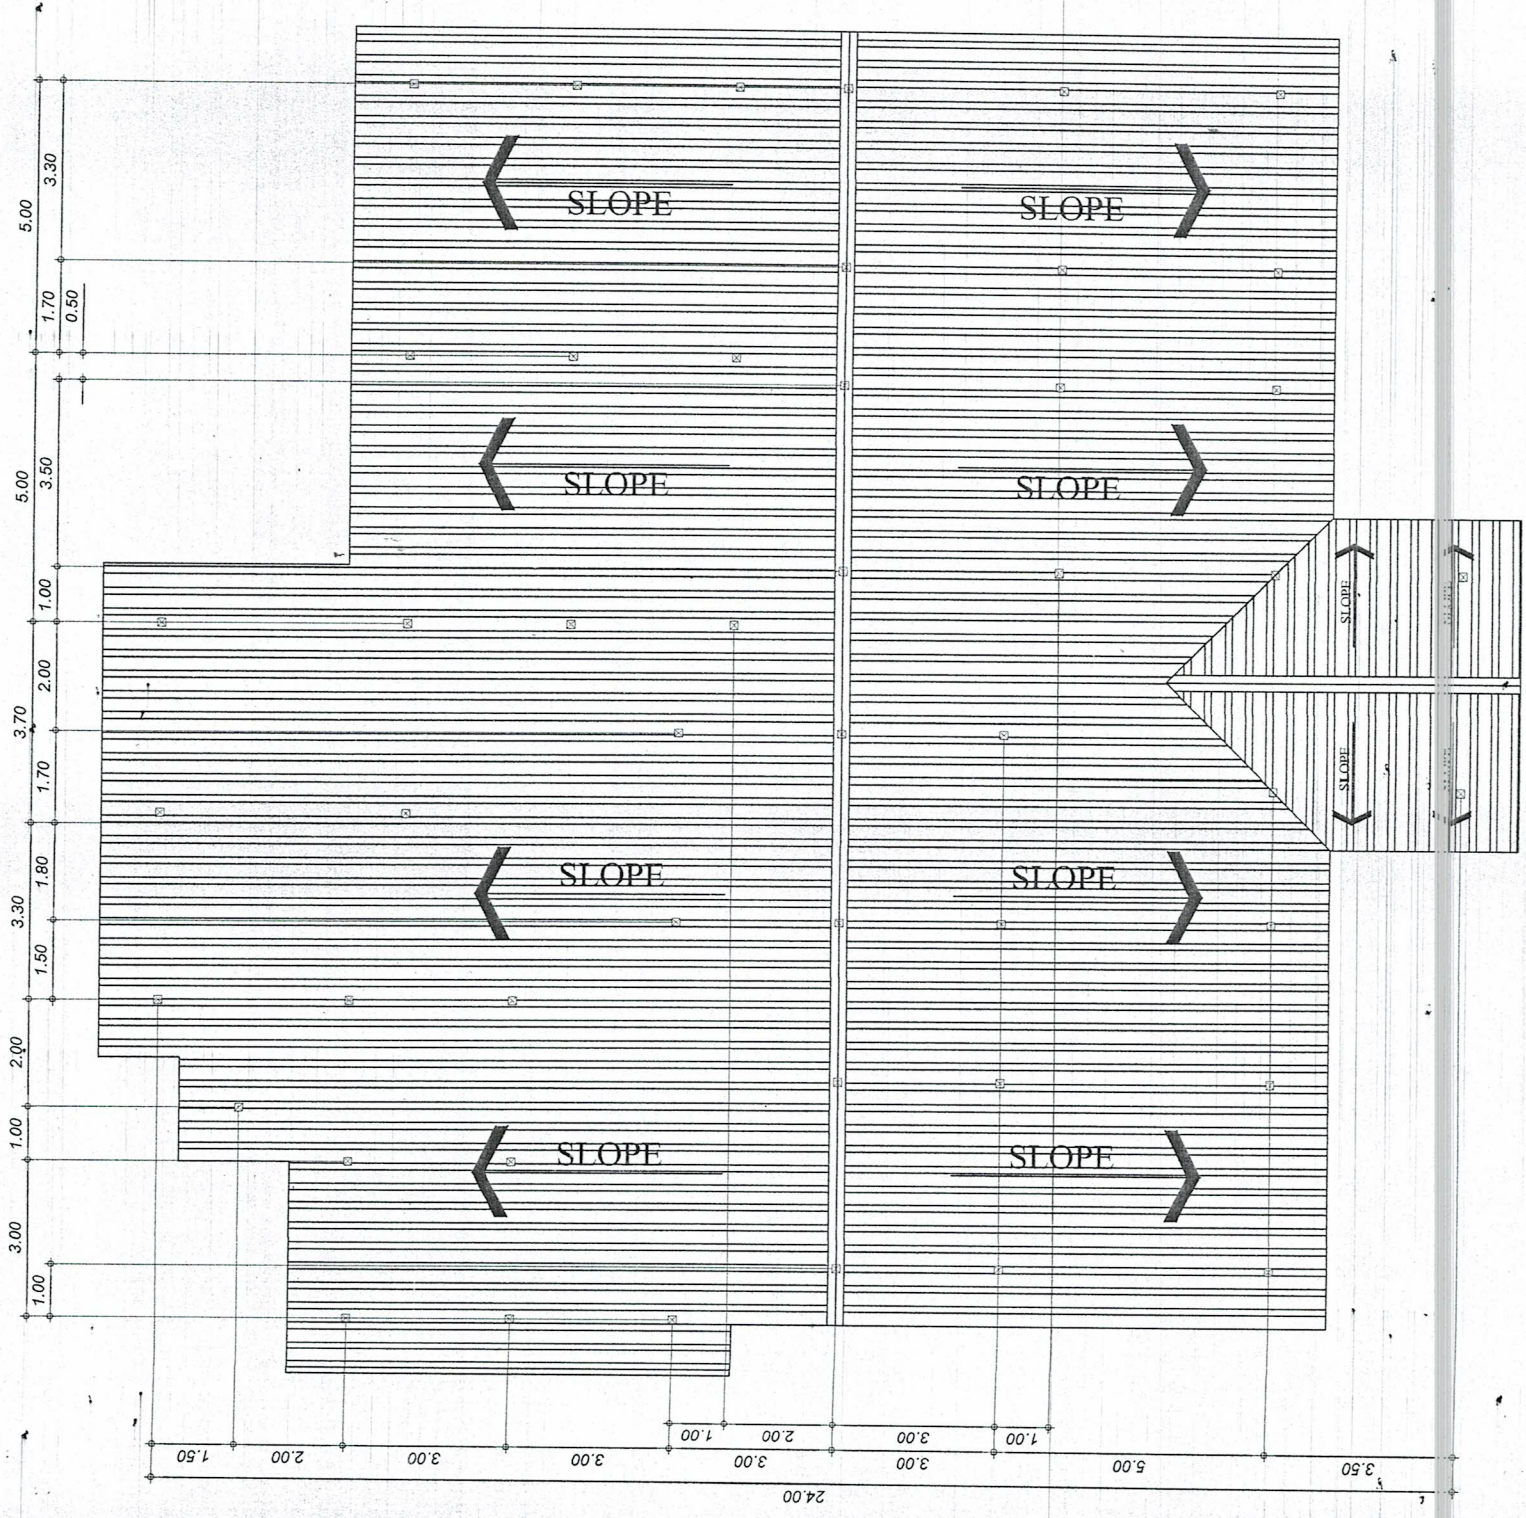


แปลนหน้าตัด มาตราส่วน 1:100


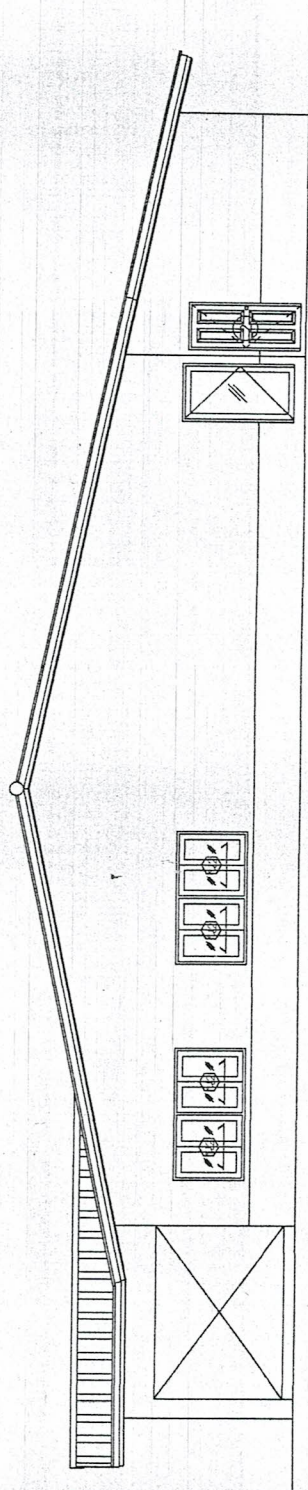

รูปด้าน B

มาตราส่วน 1:100

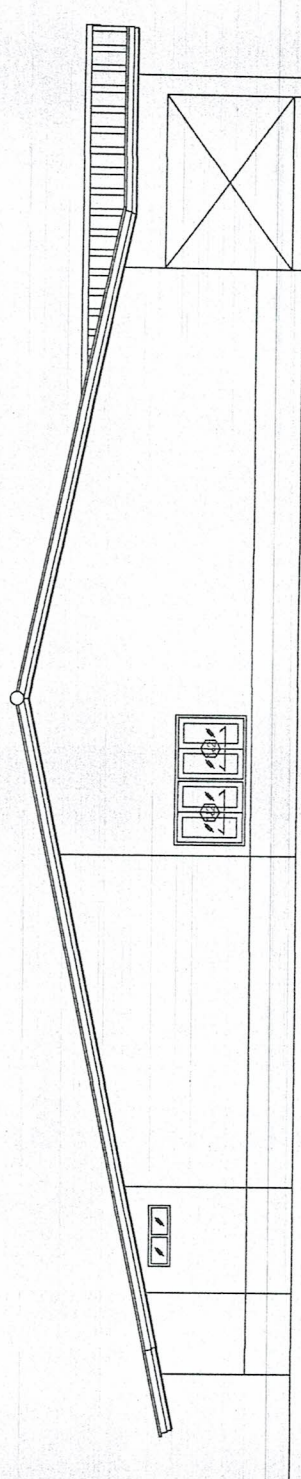

รูปด้าน D

มาตราส่วน 1:100


สรุปราคาค่าก่อสร้าง

กลุ่มงาน / งาน	กองช่าง (อบต.หนองบ่อ)
ชื่อโครงการ / งานก่อสร้าง	ปรับปรุงที่ทำการ อบต.หนองบ่อ
สถานที่ก่อสร้าง	ตำบลหนองบ่อ อำเภอยานตาขาว จังหวัดตรัง
แบบเลขที่	-
หน่วยงานเจ้าของโครงการ	องค์การบริหารส่วนตำบลหนองบ่อ
แบบ ปร. 4 ที่แนบ มีจำนวน	9 แผ่น
ประมาณราคา เมื่อวันที่	5 เดือน สิงหาคม พ.ศ. 2563

หน่วย บาท

ลำดับที่	รายการ	ค่างานต้นทุน	Factor F	ค่าก่อสร้าง	หมายเหตุ
1	งานประเภทอาคาร	2,396,783.83	1.3074	3,133,555.17	
2	งานประเภทครุภัณฑ์	101,532.00	1.0700	108,639.24	
3	ป้ายโครงการชั่วคราว,ถาวร (ผู้รับจ้างเป็นผู้จัดหา)				
	เงื่อนไขการใช้ตาราง Factor F				
	เงินล่วงหน้าจ่าย..... 0.00 %				
	เงินประกันผลงานหัก..... 0.00 %				
	ดอกเบี้ยเงินกู้..... 5.00 %				
	ค่าภาษีมูลค่าเพิ่ม..... 7.00 %				
	รวมค่าก่อสร้าง			3,242,194.41	
สรุป	คิดเป็นราคาค่าก่อสร้างประมาณ ตัวอักษร			3,242,000.00	
		สามล้านสองแสนสี่หมื่นสองพันบาทถ้วน			

ประมาณการ (ลงชื่อ).....

(สุวิทย์ เรืองแก้ว)

วิศวกรโยธาชำนาญการ ทต.ทุ่งกระบือ

ตรวจสอบ (ลงชื่อ).....

(น.ส.วรรณรณี จิตบุญ)

หน.สป.รักษาการในตำแหน่ง

ผอ.กองช่าง อบต.หนองบ่อ

เห็นชอบ (ลงชื่อ).....

(นางสาว ศรีไตรรัตน์)

ปลัด อบต.หนองบ่อ

อนุมัติ (ลงชื่อ).....

(นายไพฑูรย์ อัดบุตร)

นายก อบต.หนองบ่อ

รายการประมาณราคา

กลุ่มงาน / ฝ่าย	กองช่าง (อบต.หนองบ่อ)	อำเภอฮ้าง	จังหวัด	ปี พ.ศ.	2563
ชื่อโครงการ / งานก่อสร้าง	ปรับปรุงที่ทำการ อบต.หนองบ่อ	อำเภอฮ้าง	จังหวัด		
สถานที่ก่อสร้าง	ตำบลหนองบ่อ	อำเภอฮ้าง	จังหวัด		
หน่วยงานเจ้าของโครงการ	องค์การบริหารส่วนตำบลหนองบ่อ	อำเภอฮ้าง	จังหวัด		
ประมาณราคาโดย	สิบโทสุวิทย์ เรืองแก้ว	อำเภอฮ้าง	จังหวัด		

ลำดับที่	รายการ	จำนวน	หน่วย	ค่าวัสดุ		ค่าแรงงาน		รวม และค่าแรงงาน	หมายเหตุ
				ราคาต่อหน่วย	จำนวนเงิน	ราคาต่อหน่วย	จำนวนเงิน		
1	งานโครงสร้าง,งานคอนกรีตเสริมเหล็ก								
1.1	ดินลูต	32.00	ลบ.ม.	-	-	99.00	3,168.00	3,168.00	
1.2	ดินถม	22.00	ลบ.ม.	129.00	2,838.00	99.00	2,178.00	5,016.00	
1.3	ทรายหยาบ	17.00	ลบ.ม.	397.20	6,752.40	40.00	680.00	7,432.40	
1.4	คอนกรีตหยาบ 1:3:5	1.00	ลบ.ม.	1,721.16	1,721.16	600.00	600.00	2,321.16	
1.5	คอนกรีตโครงสร้าง 1:2:4	65.00	ลบ.ม.	1,819.84	118,289.60	150.00	9,750.00	128,039.60	
1.6	เหล็กเสริม DB12	1,250.00	กก.	18.81	23,512.50	3.40	4,250.00	27,762.50	
1.7	เหล็กเสริม RB9	354.00	กก.	19.19	6,793.26	4.10	1,451.40	8,244.66	
1.8	เหล็กเสริม RB6	305.00	กก.	21.27	6,487.35	4.10	1,250.50	7,737.85	
1.9	ไม้แบบ คัด 50%	119.00	ลบ.ฟ.	329.18	39,172.42	133.00	15,827.00	54,999.42	
1.10	ไม้เคร่า คัด 30%	72.00	ลบ.ฟ.	329.18	23,700.96	-	-	23,700.96	
1.11	เหล็กไวท์เมท	400.00	ตร.ม.	45.00	18,000.00	5.00	2,000.00	20,000.00	
1.12	ตะปู	48.00	กก.	37.38	1,794.24	-	-	1,794.24	
	รวมวัสดุ - ค่าแรง						ยอดยกไป	290,216.79	

อน

รายการประมาณราคา

กลุ่มงาน / ฝ่าย	กองช่าง (อบต.หนองบ่อ)	อำเภอฮาดซาว จังหวัดตรัง	แบบเลขที่	-
ชื่อโครงการ / งานก่อสร้าง	ปรับปรุงที่ทำการ อบต.หนองบ่อ			
สถานที่ก่อสร้าง	ตำบลหนองบ่อ			
หน่วยงานเจ้าของโครงการ	องค์การบริหารส่วนตำบลหนองบ่อ			
ประมาณราคาโดย	สิบโทสุวิทย์ เรืองแก้ว	เมื่อวันที่ 5 เดือน สิงหาคม พ.ศ. 2563		

หน่วย : บาท

ลำดับที่	รายการ	จำนวน	หน่วย	ค่าวัสดุ		ค่าแรงงาน		รวม และค่าแรงงาน	หมายเหตุ
				ราคาต่อหน่วย	จำนวนเงิน	ราคาต่อหน่วย	จำนวนเงิน		
							ยอดยกมา	290,216.79	
1.13	ลวดผูกเหล็ก	40.00	กก.	50.00	2,000.00	-	-	2,000.00	
2	งานโครงสร้างค้ำเหล็ก, วัสดุ, ปิดกันสาด								
2.1	เหล็กกล่องแบนชุบกาไนท์ 200x50x2.7 mm.	70.00	ท่อน	2,450.00	171,500.00	-	-	171,500.00	60.27 กก.
2.2	เหล็กกล่องชุบกาไนท์ 100x100x3.0 mm.	6.00	ท่อน	2,177.00	13,062.00	-	-	13,062.00	53.41 กก.
2.3	เหล็กตัว C ชุบกาไนท์ 100x50x20x2.3 mm.	95.00	ท่อน	1,146.00	108,870.00	-	-	108,870.00	23.5 กก.
2.4	เหล็กตัว C ชุบกาไนท์ 75x45x15x2.3 mm.	105.00	ท่อน	604.00	63,420.00	-	-	63,420.00	21.00 กก.
2.5	กระเบื้องลอนเหล็กสี 0.50x1.20 หน้า 5mm.	1,126.00	แผ่น	75.00	84,450.00	14.00	15,764.00	100,214.00	
2.6	ตะขอกะบอง	2,252.00	ตัว	5.00	11,260.00	-	-	11,260.00	
2.7	ตะปูเกลียว	460.00	ตัว	3.50	1,610.00	-	-	1,610.00	
2.8	เชิงชายสำเร็จรูป	114.00	ม.	155.00	17,670.00	69.00	7,866.00	25,536.00	
2.9	ครอบสันกาบล้อย	67.00	แผ่น	75.00	5,025.00	25.00	1,675.00	6,700.00	
2.10	แผ่นครอบห่างจากไฟฟ้าส้นขนาด 30x300 ซม.	10.00	ชุด	520.00	5,200.00	150.00	1,500.00	6,700.00	
	รวมค่าวัสดุ						ยอดรวม	801,088.79	

รายการประมาณราคา

กลุ่มงาน / ฝ่าย	กองช่าง (อบต.หนองบ่อ)	อำเภอฮ้าง	จังหวัดตรัง	แบบเลขที่	-
ชื่อโครงการ / งานก่อสร้าง	ปรับปรุงที่ทำการ อบต.หนองบ่อ				
สถานที่ก่อสร้าง	ตำบลหนองบ่อ				
หน่วยงานเจ้าของโครงการ	กองช่าง (อบต.หนองบ่อ)				
ประมาณราคาโดย	สิบโทสุวิทย์ เรืองแก้ว	เมื่อวันที่	5	เดือน	สิงหาคม พ.ศ. 2563

ลำดับที่	รายการ	จำนวน	หน่วย	ค่าวัสดุ		ค่าแรงงาน		รวม และค่าแรงงาน	หมายเหตุ
				ราคาต่อหน่วย	จำนวนเงิน	ราคาต่อหน่วย	จำนวนเงิน		
	2.12 งานประกอบโครงเหล็ก (ราคารวมวัสดุเชื่อม)	8,968.86	กก.	-	-	14.00	125,564.04	801,088.79	
3	งานก่ออิฐฉาบและงานฝ้าเพดาน								
3.1	ฉาบก่ออิฐฉาบปูนครึ่งแผ่น	177.00	ตร.ม.	225.00	39,825.00	89.00	15,753.00	55,578.00	
3.2	ฉาบเรียบพร้อมจับเสียม	354.00	ตร.ม.	70.00	24,780.00	82.00	29,028.00	53,808.00	
3.3	ฝ้าเพดานยิมซิปบอร์ดกันชื้น 9 มม. + ฉาบเรียบทาสี	377.00	ตร.ม.	350.00	131,950.00	75.00	28,275.00	160,225.00	
3.4	ฝ้าเพดานระแนงสำเร็จรูปภายนอก	89.00	ตร.ม.	420.00	37,380.00	100.00	8,900.00	46,280.00	
4	งานวัสดุปูพื้น,บุผนัง								
4.1	กระเบื้องเซรามิกปูผนัง ขนาด 8"x8"	100.00	ตร.ม.	265.00	26,500.00	158.00	15,800.00	42,300.00	
4.2	กระเบื้องเซรามิกปูผิวเรียบ ขนาด 12"x12"	364.00	ตร.ม.	320.00	116,480.00	158.00	57,512.00	173,992.00	
	รวมค่าวัสดุ						ยอดยกไป	1,458,835.83	

หน่วย : บาท

(Signature)

รายการประมาณราคา

กลุ่มงาน / ฝ่าย	กองช่าง (อบต.หนองบ่อ)	แบบเลขที่				
ชื่อโครงการ / งานก่อสร้าง	ปรับปรุงที่ทำการ อบต.หนองบ่อ	อำเภอ	ย่านตาขาว	จังหวัด	ตรัง	
สถานที่ก่อสร้าง	ตำบลหนองบ่อ					
หน่วยงานเจ้าของโครงการ	กองช่าง (อบต.หนองบ่อ)					
ประมาณราคาโดย	สิบโทสุวิทย์ เรืองแก้ว	เมื่อวันที่	5	เดือน	สิงหาคม	พ.ศ. 2563

ลำดับที่	รายการ	จำนวน	หน่วย	ค่าวัสดุ		ค่าแรงงาน		รวม และค่าแรงงาน	หมายเหตุ
				ราคาต่อหน่วย	จำนวนเงิน	ราคาต่อหน่วย	จำนวนเงิน		
	4.3 กระเบื้องเซรามิกผิวหยาบ ขนาด 8"x8"	32.00	ตร.ม.	250.00	8,000.00	158.00	ยอดยกมา	1,458,835.83	
5	งานสี						5,056.00	13,056.00	
	5.1 สีนํ้าอะคริลิก ภายนอกร่องพื้น 1 ครั้งทาสีจริง 2 ครั้ง	388.00	ตร.ม.	50.00	19,400.00	34.00	13,192.00	32,592.00	
	5.2 สีนํ้าอะคริลิก ภายในร่องพื้น 1 ครั้งทาสีจริง 2 ครั้ง	360.00	ตร.ม.	50.00	18,000.00	30.00	10,800.00	28,800.00	
	5.3 เก็บสีโครงสร้างเหล็ก, โครงหลังคา, โครงเคร่าเหล็ก	1.00	งาน	5,000.00	5,000.00	-	-	5,000.00	
6	ประตู - หน้าต่าง								
	6.1 ประตูบานเปิดสวิงคู่ กระฉากเคร่าอะลูมิเนียม ป.1	1.00	ชุด	24,000.00	24,000.00	1,100.00	1,100.00	25,100.00	
	6.2 ประตูบานเปิดสวิงเดี่ยวกระฉากเคร่าอะลูมิเนียม ป.2	7.00	ชุด	8,000.00	56,000.00	550.00	3,850.00	59,850.00	
	6.3 ประตูบาน PVC ป.3	7.00	ชุด	2,500.00	17,500.00	250.00	1,750.00	19,250.00	
	6.4 ประตูบานเลื่อนกระฉากเคร่าอะลูมิเนียม ป.4	1.00	ชุด	9,000.00	9,000.00	450.00	450.00	9,450.00	
	รวมวัสดุ - ค่าแรง						ยอดยกไป	1,651,933.83	

หน่วย : บาท

